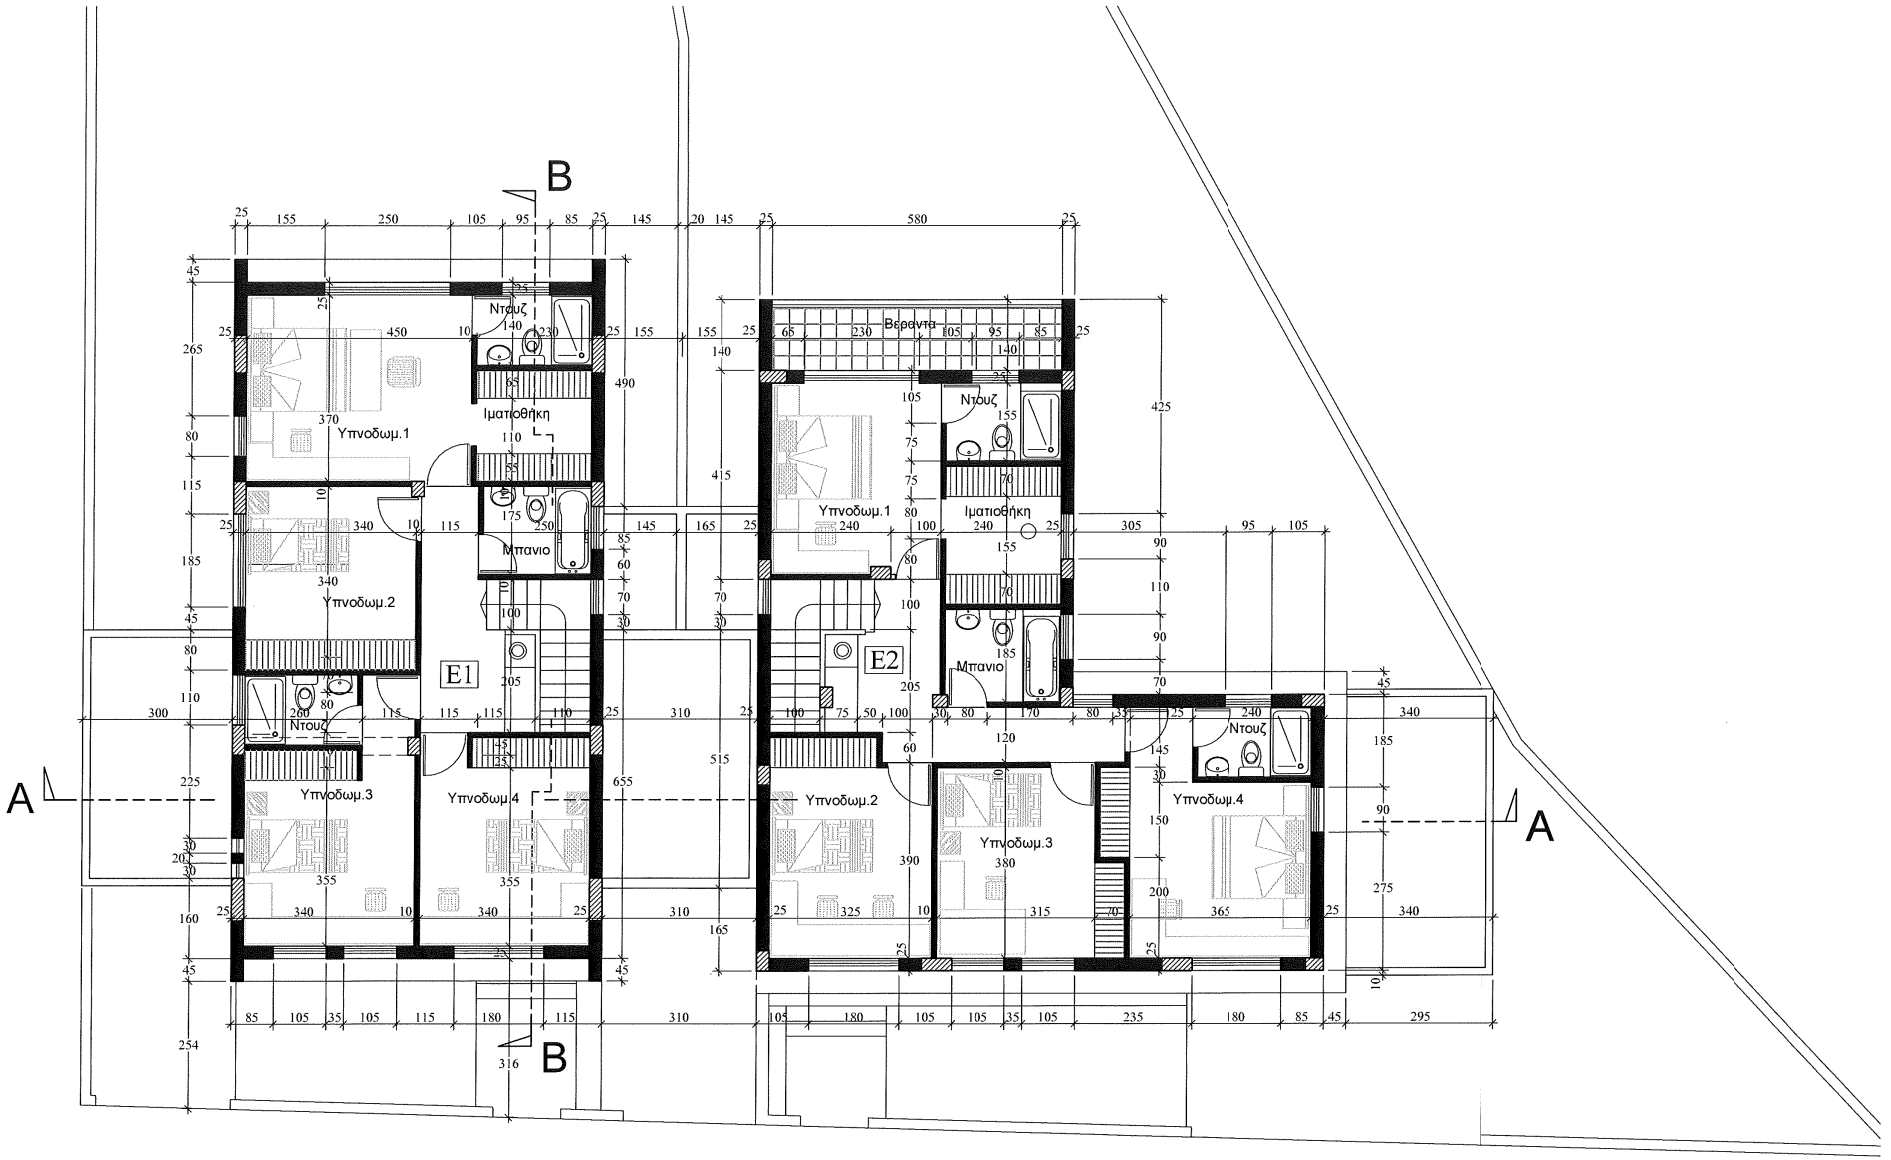

Κάτοψη Ορόφου E1

Κάτοψη Ορόφου E2

Αρχιτεκτονικο Γραφειο: ΓΙΑΝΝΗΣ ΝΕΟΦΥΤΙΔΗΣ Ε.Μ.Π. Λεωφ.Αθαλασσης 101, Γραφ.101, τηλ. 22519162, ΦΑΞ. 22519163	Οικοδομη Ιδιοκτητης	Διώροφες Επαύλεις στο Δάλι ST.CHARA Developers Ltd tel: 99627820	Ημερομηνια 10–06–2019	Κλιμακα 1:100	Αριθμος Σχεδιου A02