


No 4

ΣΗΜΕΙΩΣΕΙΣ:

- : Υφισταμενα υψομετρα
- : Προτεινομενα υψομετρα

Τα υψομετρα αφορουν τελειωμενο δαπεδο.

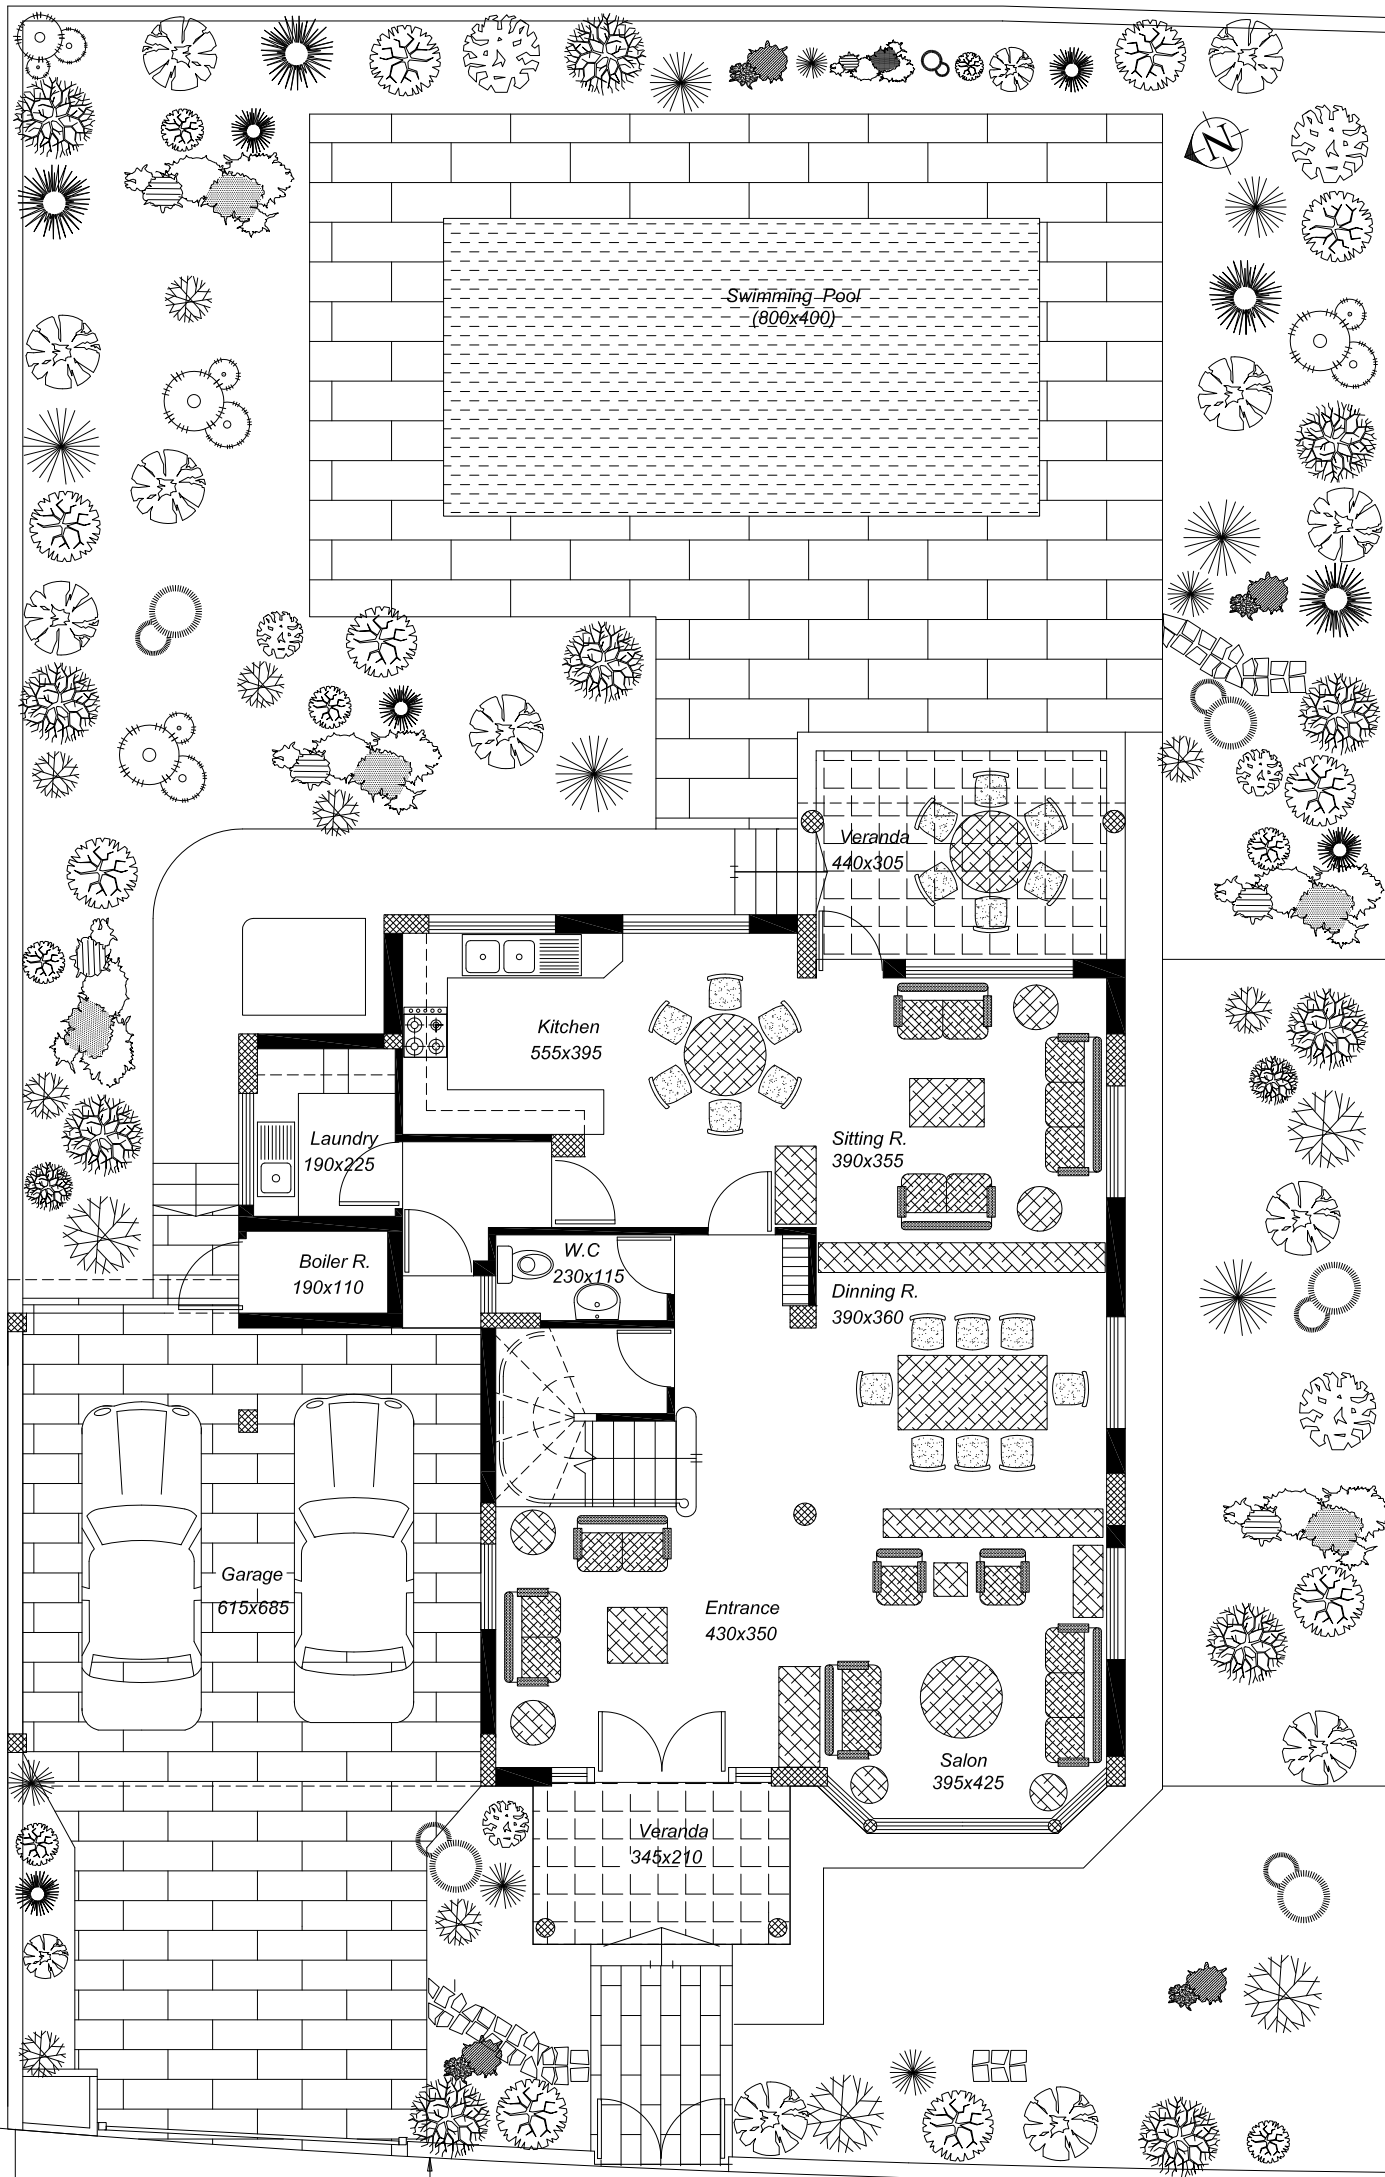

GROUND FLOOR

Λιμνα

ΔΡΟΜΟΣ 35-0

Μεσον Δρομου

Αρχιτεκτονικό Γραφείο: ΓΙΑΝΝΗΣ ΝΕΟΦΥΤΙΑΝΗΣ Ε.Μ.Π.
Πρεβεζής 8, Γραφ.305, τηλ.673160, ΦΑΞ.672189, Λευκωσία

Οικοδομή
Ιδιοκτητής

CHARA Μονοκατοικία εις Λάτσια
ST.CHARA Developers Ltd
P.O.B. 5576 Nicosia (17, Athalassis Av.)
Tel.496967-09627820, Fax. 03572-315170

Ημερομηνία
09-11-2001

Κλίμακα
1:100

Αριθμός Σχεδίου
ΟΙΚΟΤ.Νο4

01