


No 4

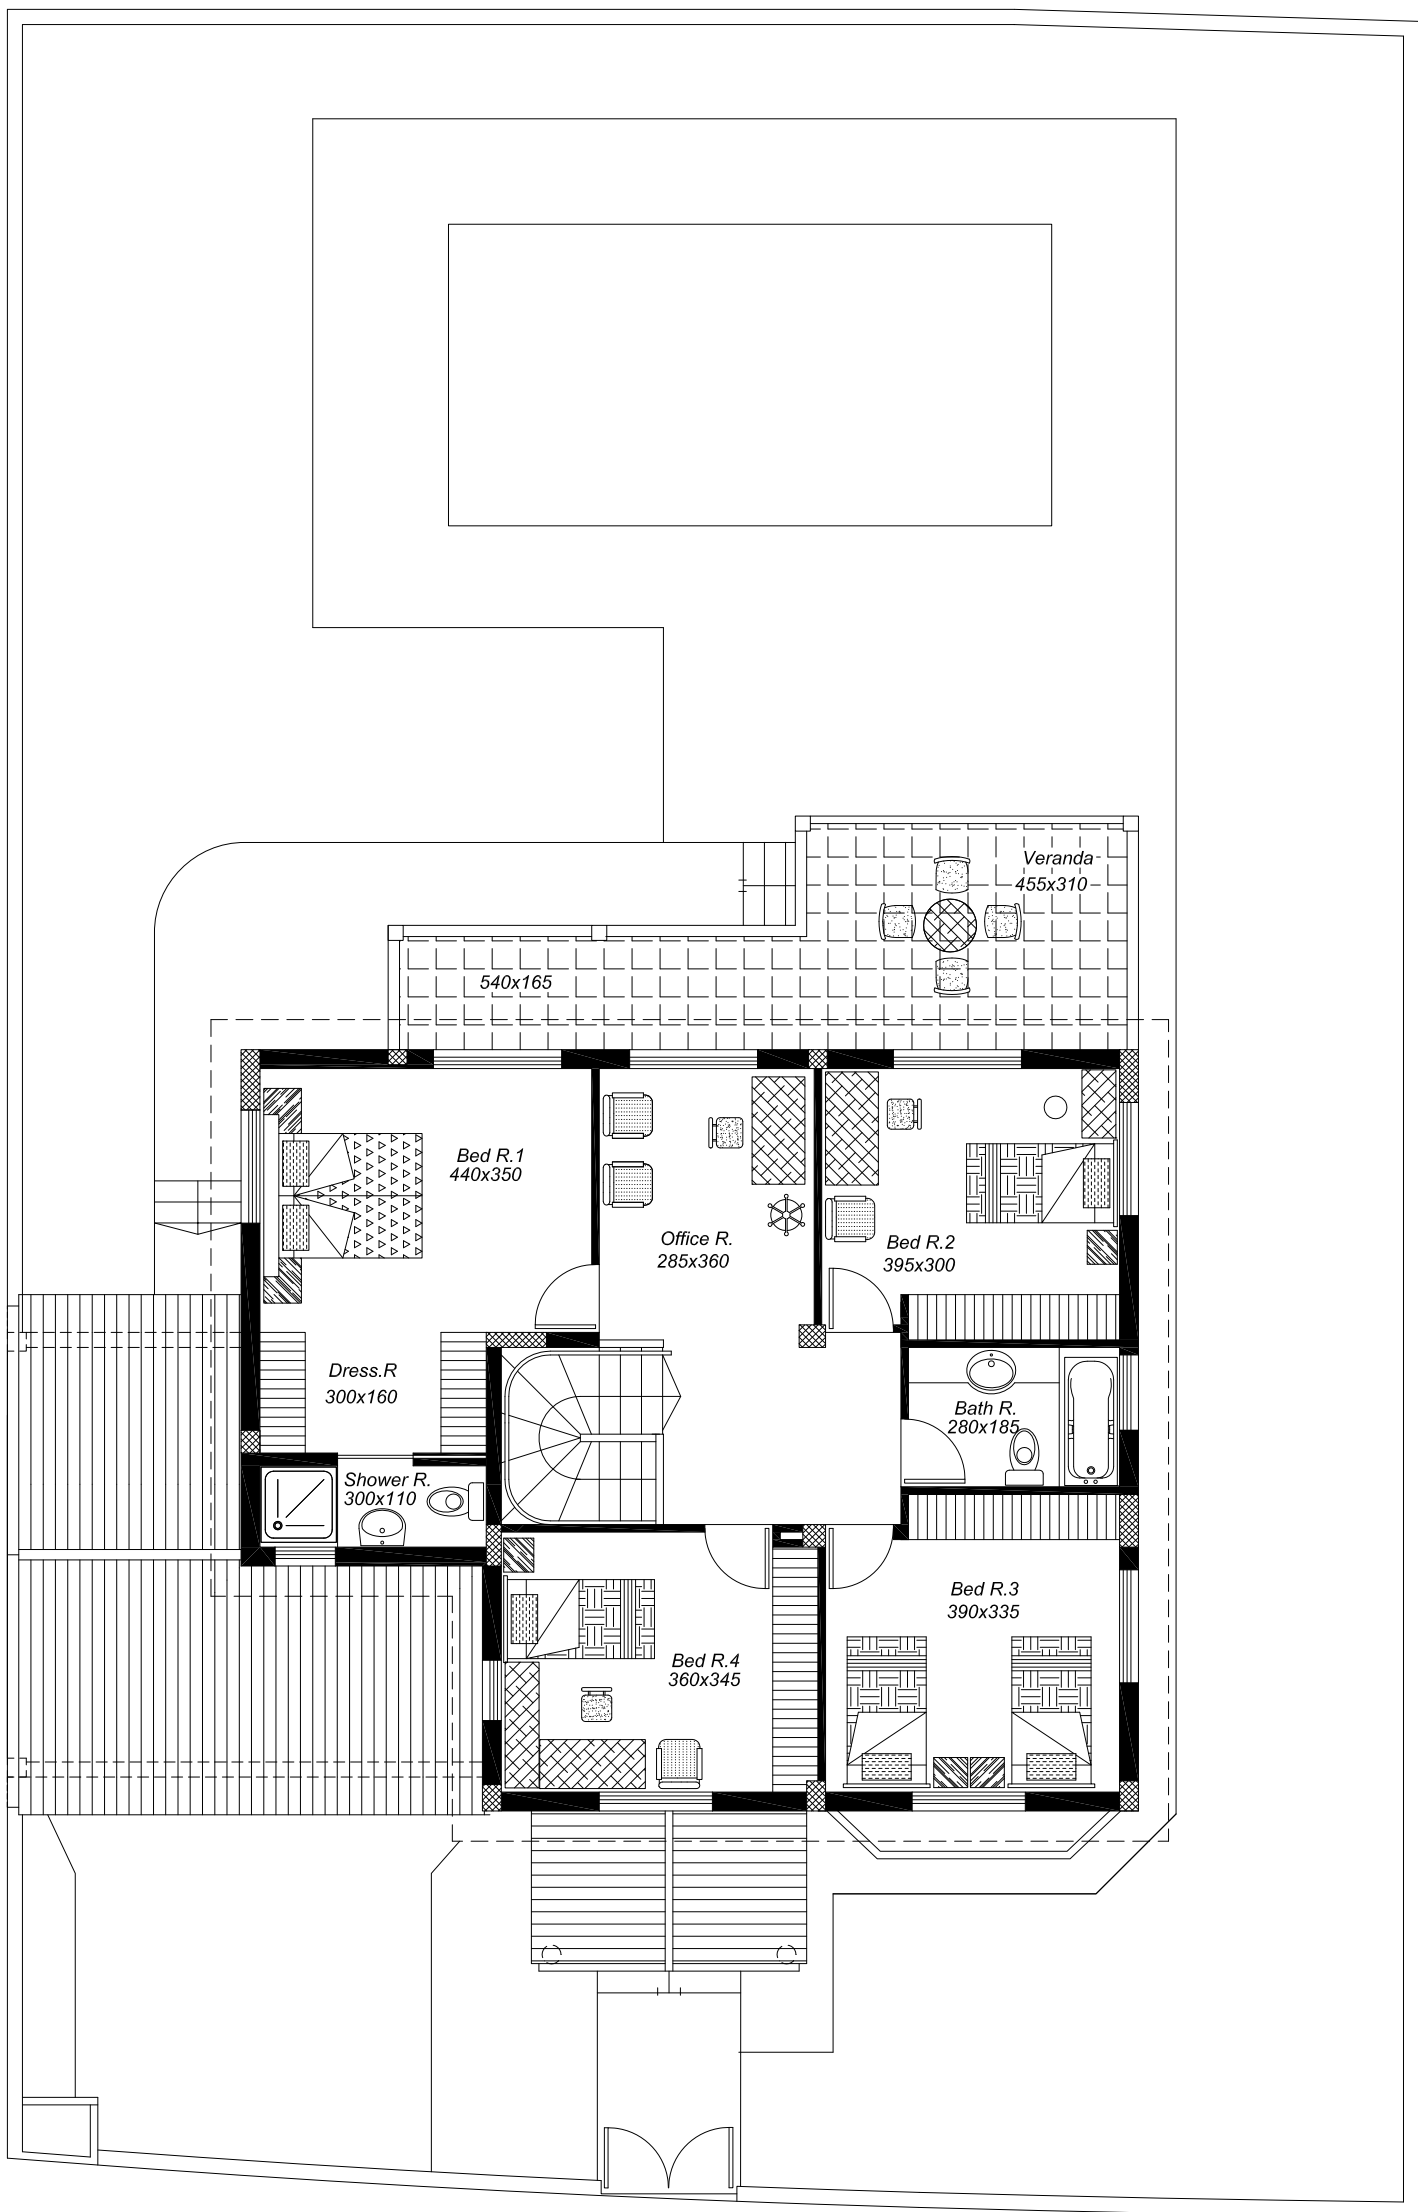

FIRST FLOOR

Αρχιτεκτονικό Γραφείο: ΓΙΑΝΝΗΣ ΝΕΟΦΥΤΙΑΝΗΣ Ε.Μ.Π.
Πρεβέζης 8, Γραφ.305, τηλ.673160, ΦΑΞ.672189, Λευκωσία

Οικοδομητή
Ιδιοκτήτριας

CHARA Μονοκατοικία εις Λατσία
ST.CHARA Developers Ltd
P.O.B. 5576 Nicosia (17, Athalassis Av.)
Tel.496667-09627820, Fax.03572-315170

Ημερομηνία
09-11-2001

Κλίμακα
1:100

Αριθμός Σχεδίου
Οικот. No4

02