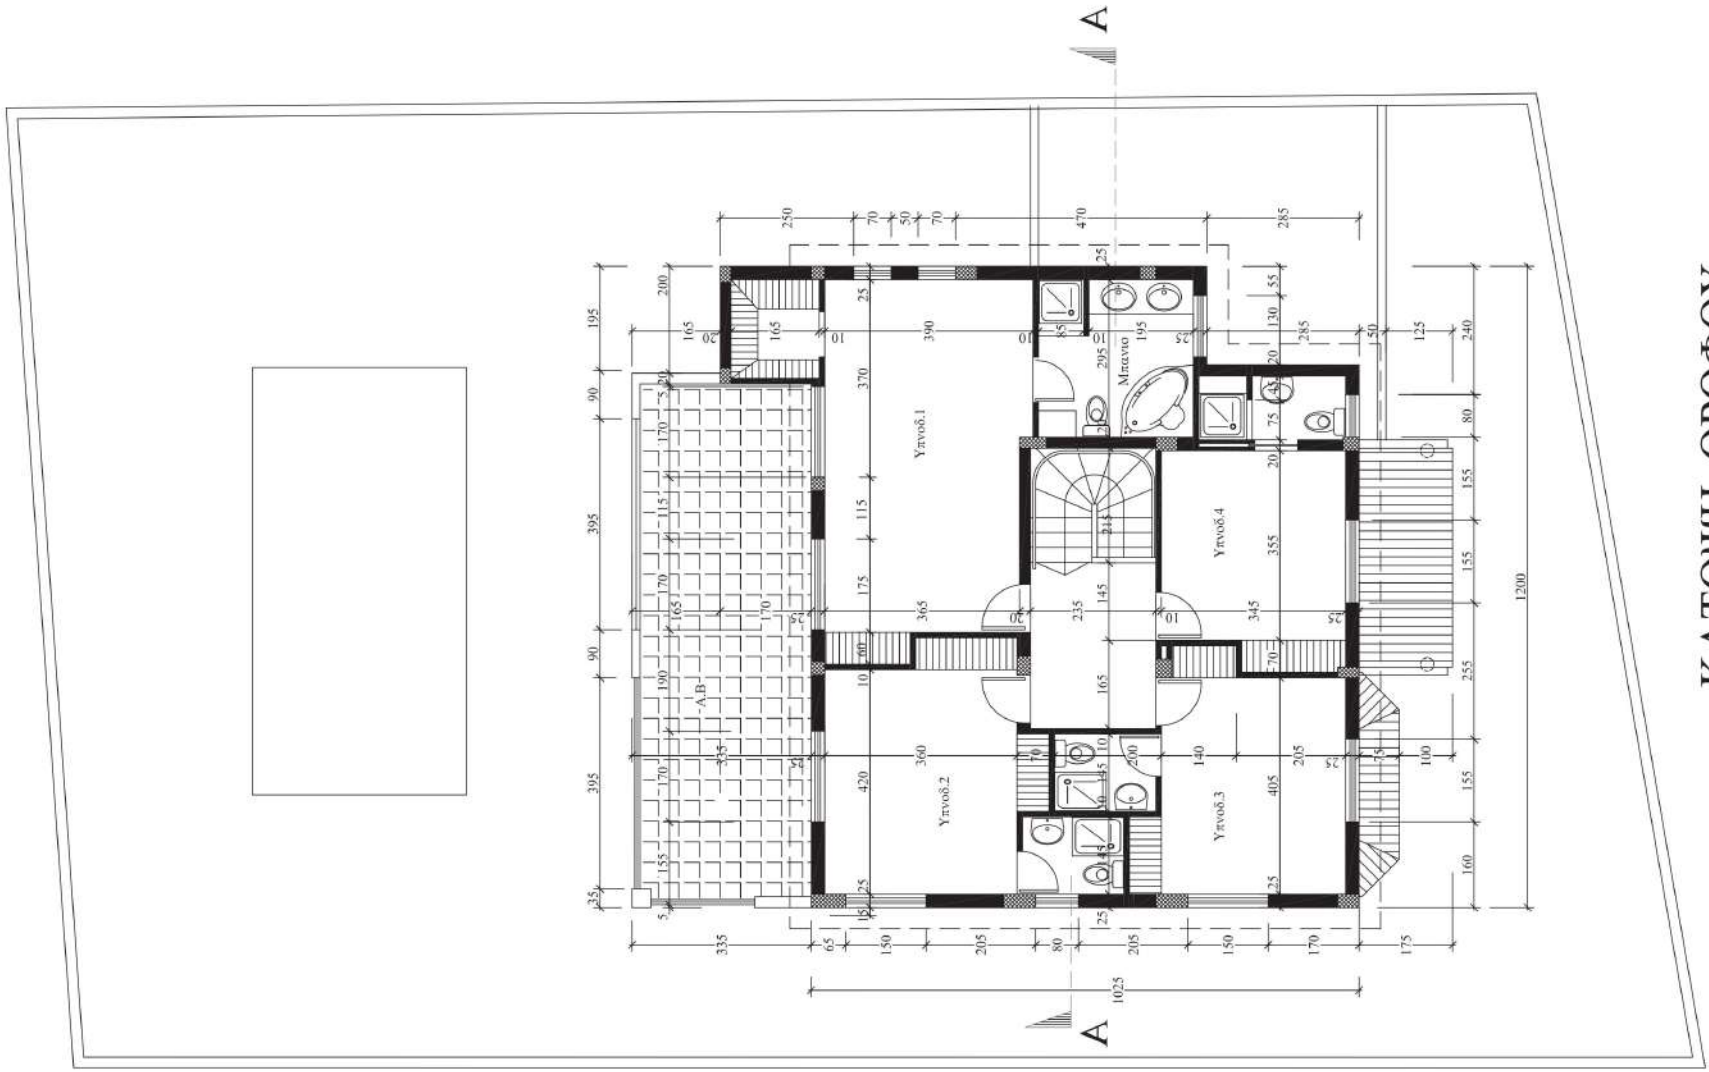

ΚΑΤΟΨΗ ΟΡΟΦΟΥ

Αρχιτεκτονικο Γραφειο: ΓΙΑΝΝΗΣ ΝΕΟΦΥΤΙΔΗΣ Ε.Μ.Π. Πρεβεζης 8, Γραφ.305, τηλ.673160, ΦΑΞ.672189, Λευκωσια	Οικοδομη Ιδιοκτητης	*CHARA* Μονοκατοικια εις Λατσια *ST.CHARA Developers Ltd* P.O.B. 5576 Nicosia (17, Athalassis Av.) tel.496967-09627820,Fax.03572-315170	Ημερομηνια 5–6–2007	Κλιμακα 1:100	Αριθμος Σχεδιου 01