


ΣΥΜΒΟΛΑ

- ψ ΨΥΓΕΙΟ
- φ ΦΟΥΡΝΟΣ (ΨΗΛΑ)
- A ΑΠΟΣΜΗΤΗΡΑΣ
- M ΜΑΤΙΑ
- S ΓΟΥΡΝΑ
- Π.Π ΠΛΥΝΤΗΡΙΟ ΠΛΑΤΩΝ
- Π.Ρ ΠΛΥΝΤΗΡΙΟ ΡΟΥΧΩΝ/ΑΠΛΥΝΤΗΡΙΟ ΡΟΥΧΩΝ
- Σ.Τ ΣΤΕΓΝΩΤΗΡΙΟ ΡΟΥΧΩΝ/ΣΤΕΓΝΩΤΗΡΙΟ ΡΟΥΧΩΝ

V1 ↔ V2

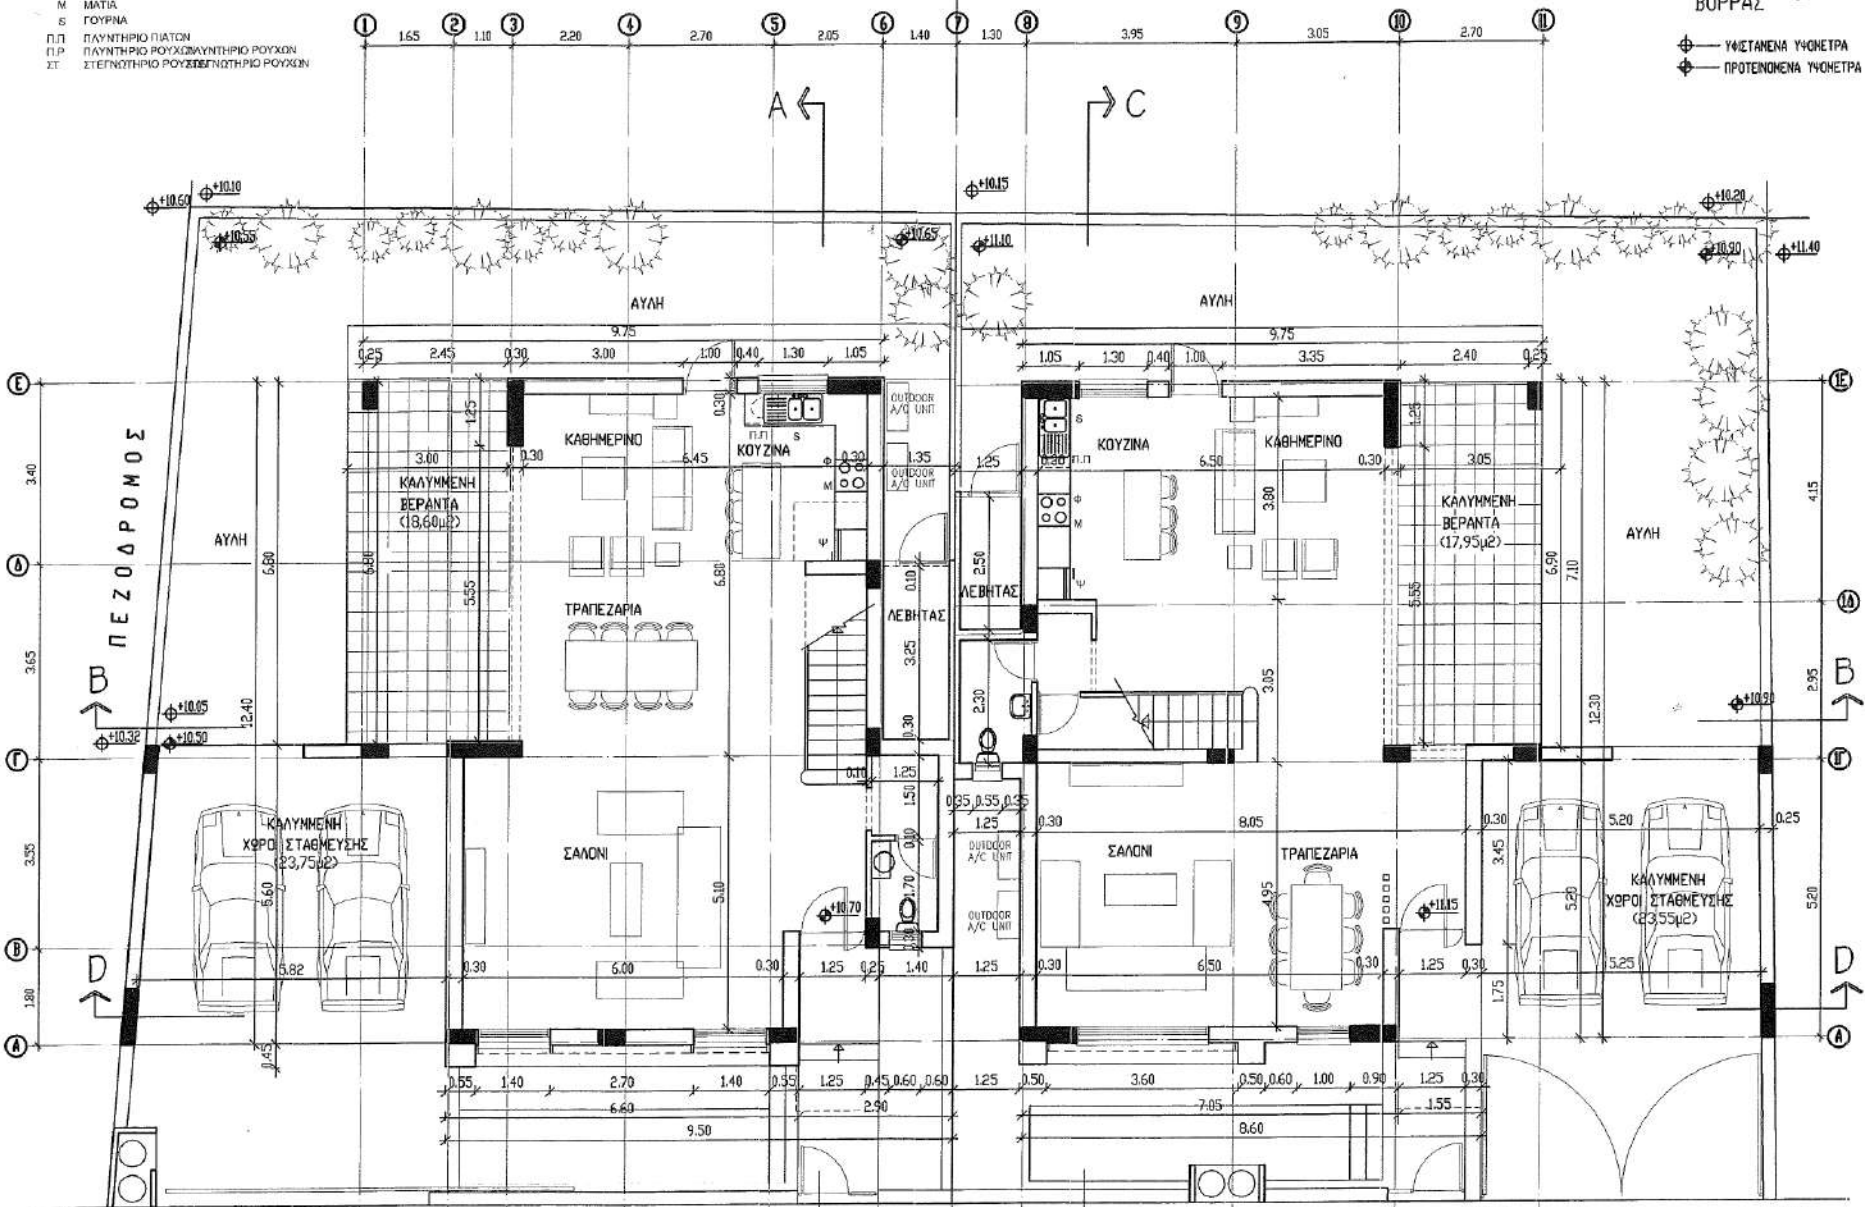

ΚΑΤΟΙΚΙΑ Νο1
ΚΑΤΩΦΗ ΙΣΟΓΕΙΟΥ
ΚΛΗΜΑΚΑ 1:100

ΚΑΤΟΙΚΙΑ Νο2
(200,00μ²)

Δ Ρ Ο Μ Ο Σ

DRG. No
AO1
SHEET. No

REVISIONS	

JOB No
DATE

DRAWING
ΚΑΤΩΦΗ ΙΣΟΓΕΙΟΥ

CLIENT
St Chara Developers ltd
PROJECT
ΔΥΟ ΚΑΤΟΙΚΙΕΣ ΣΤΑ ΝΑΤΣΙΑ

ARISTODEMOU
ARCHITECTS
TEL: 22 441 566 FAX: 22 441 260
aristodemouarchitects@gmail.com

